

AGRANDISSEMENT 39 UNITÉS

NOTES :
TOUTES LES MESURES ET DIMENSIONS DEVRONT ÊTRE VÉRIFIÉES SUR PLACE SOUS LA SEULE RESPONSABILITÉ DE L'ENTREPRENEUR GÉNÉRAL.

LES ENTREPRENEURS DOIVENT S'ASSURER DE DISPOSER D'UNE VERSION DES PLANS DONT L'ÉCHELLE CORRESPOND AUX DESSINS ÉMIS PAR L'ARCHITECTE POUR SOUMISSION OU POUR CONSTRUCTION. LES ENTREPRENEURS SONT ÉGALEMENT RESPONSABLES DE TRANSMETTRE LESDITS DOCUMENTS À LEURS SOUS-TRAITANTS. LES ENTREPRENEURS SONT RESPONSABLES DES ERREURS GÉNÉRÉES PAR DES MESURES PRISES SUR UN DOCUMENT EN FORMAT PDF.

CES PLANS ONT ÉTÉ CONÇUS CONFORMÉMENT À LA LOI SUR L'ÉCONOMIE DE L'ÉNERGIE

DRIT D'AUTEUR :
L'ARCHITECTE DÉTIENT UN DROIT D'AUTEUR SUR CE PROJET AINSI QUE SUR LES DESSINS, DÉTAILS ET DEVIS PRÉPARÉS PAR LUI OU POUR SON COMPTE. CES DERNIERS NE PEUVENT ÊTRE DUPLIQUÉS NI MODIFIÉS POUR LA RÉALISATION D'UN AUTRE PROJET SANS SON AUTORISATION.

NO	RÉVISION	DATE	PAR
02	POUR SOUMISSION	08-03-2013	H.G.
01	POUR COMMENTAIRES	15-02-2013	H.G.

JOËL SIRARD
ARCHITECTE

LÉGENDE


A
B

A : NUMÉRO DU DÉTAIL
B : PAGE DE RÉFÉRENCE

74 rue Taschereau Est
Rouyn-Noranda (Québec) J9X 3E4
Téléphone : (819) 797-1429
Télécopieur : (819) 797-4927
Courriel : artcad@artcad.qc.ca


CONÇU PAR : HAZAR GARBOUJ
DESSINÉ PAR : HAZAR GARBOUJ
VÉRIFIÉ PAR : JOEL SIRARD
ÉCHELLE : INDIQUÉE
DATE : 08 MARS 2013
FICHIER : 07032-2P03.RVT

TYPE 5- 4½ SUPÉRIEUR INVERSÉ

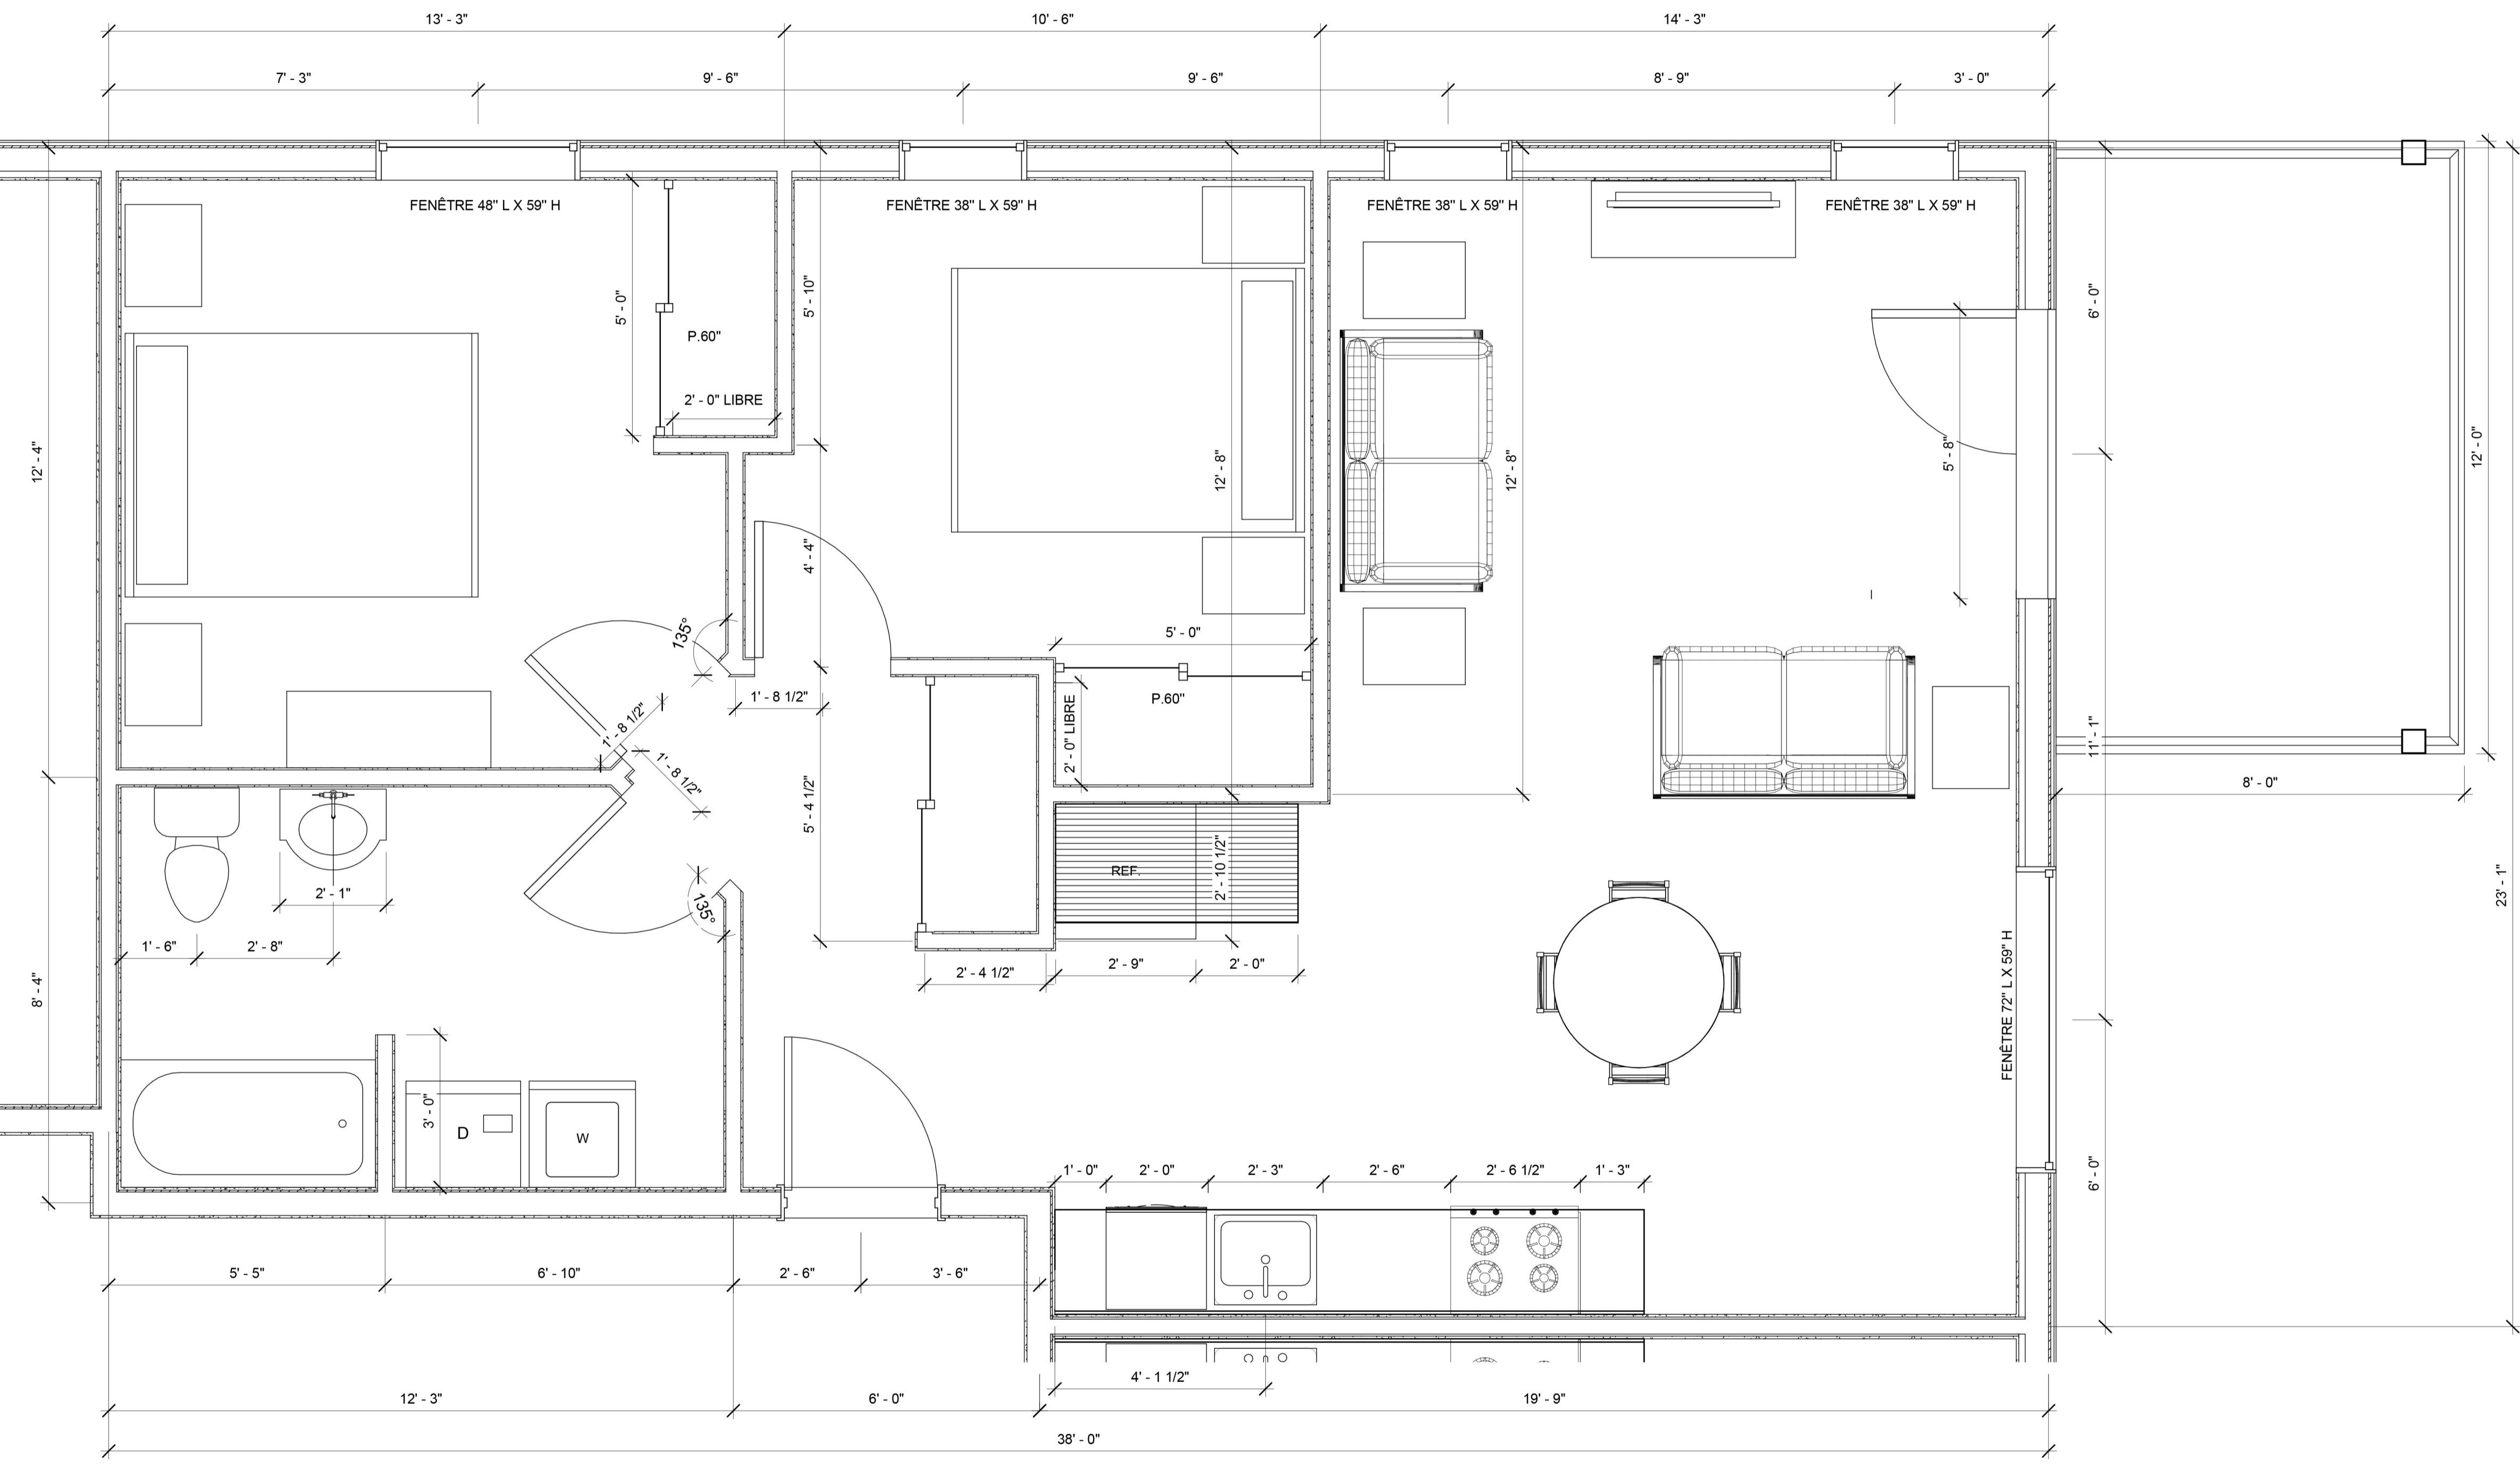

1 TYPE 5- 4½ SUPÉRIEUR INVERSÉ
1/2" = 1'-0"

AGRANDISSEMENT 39 UNITÉS

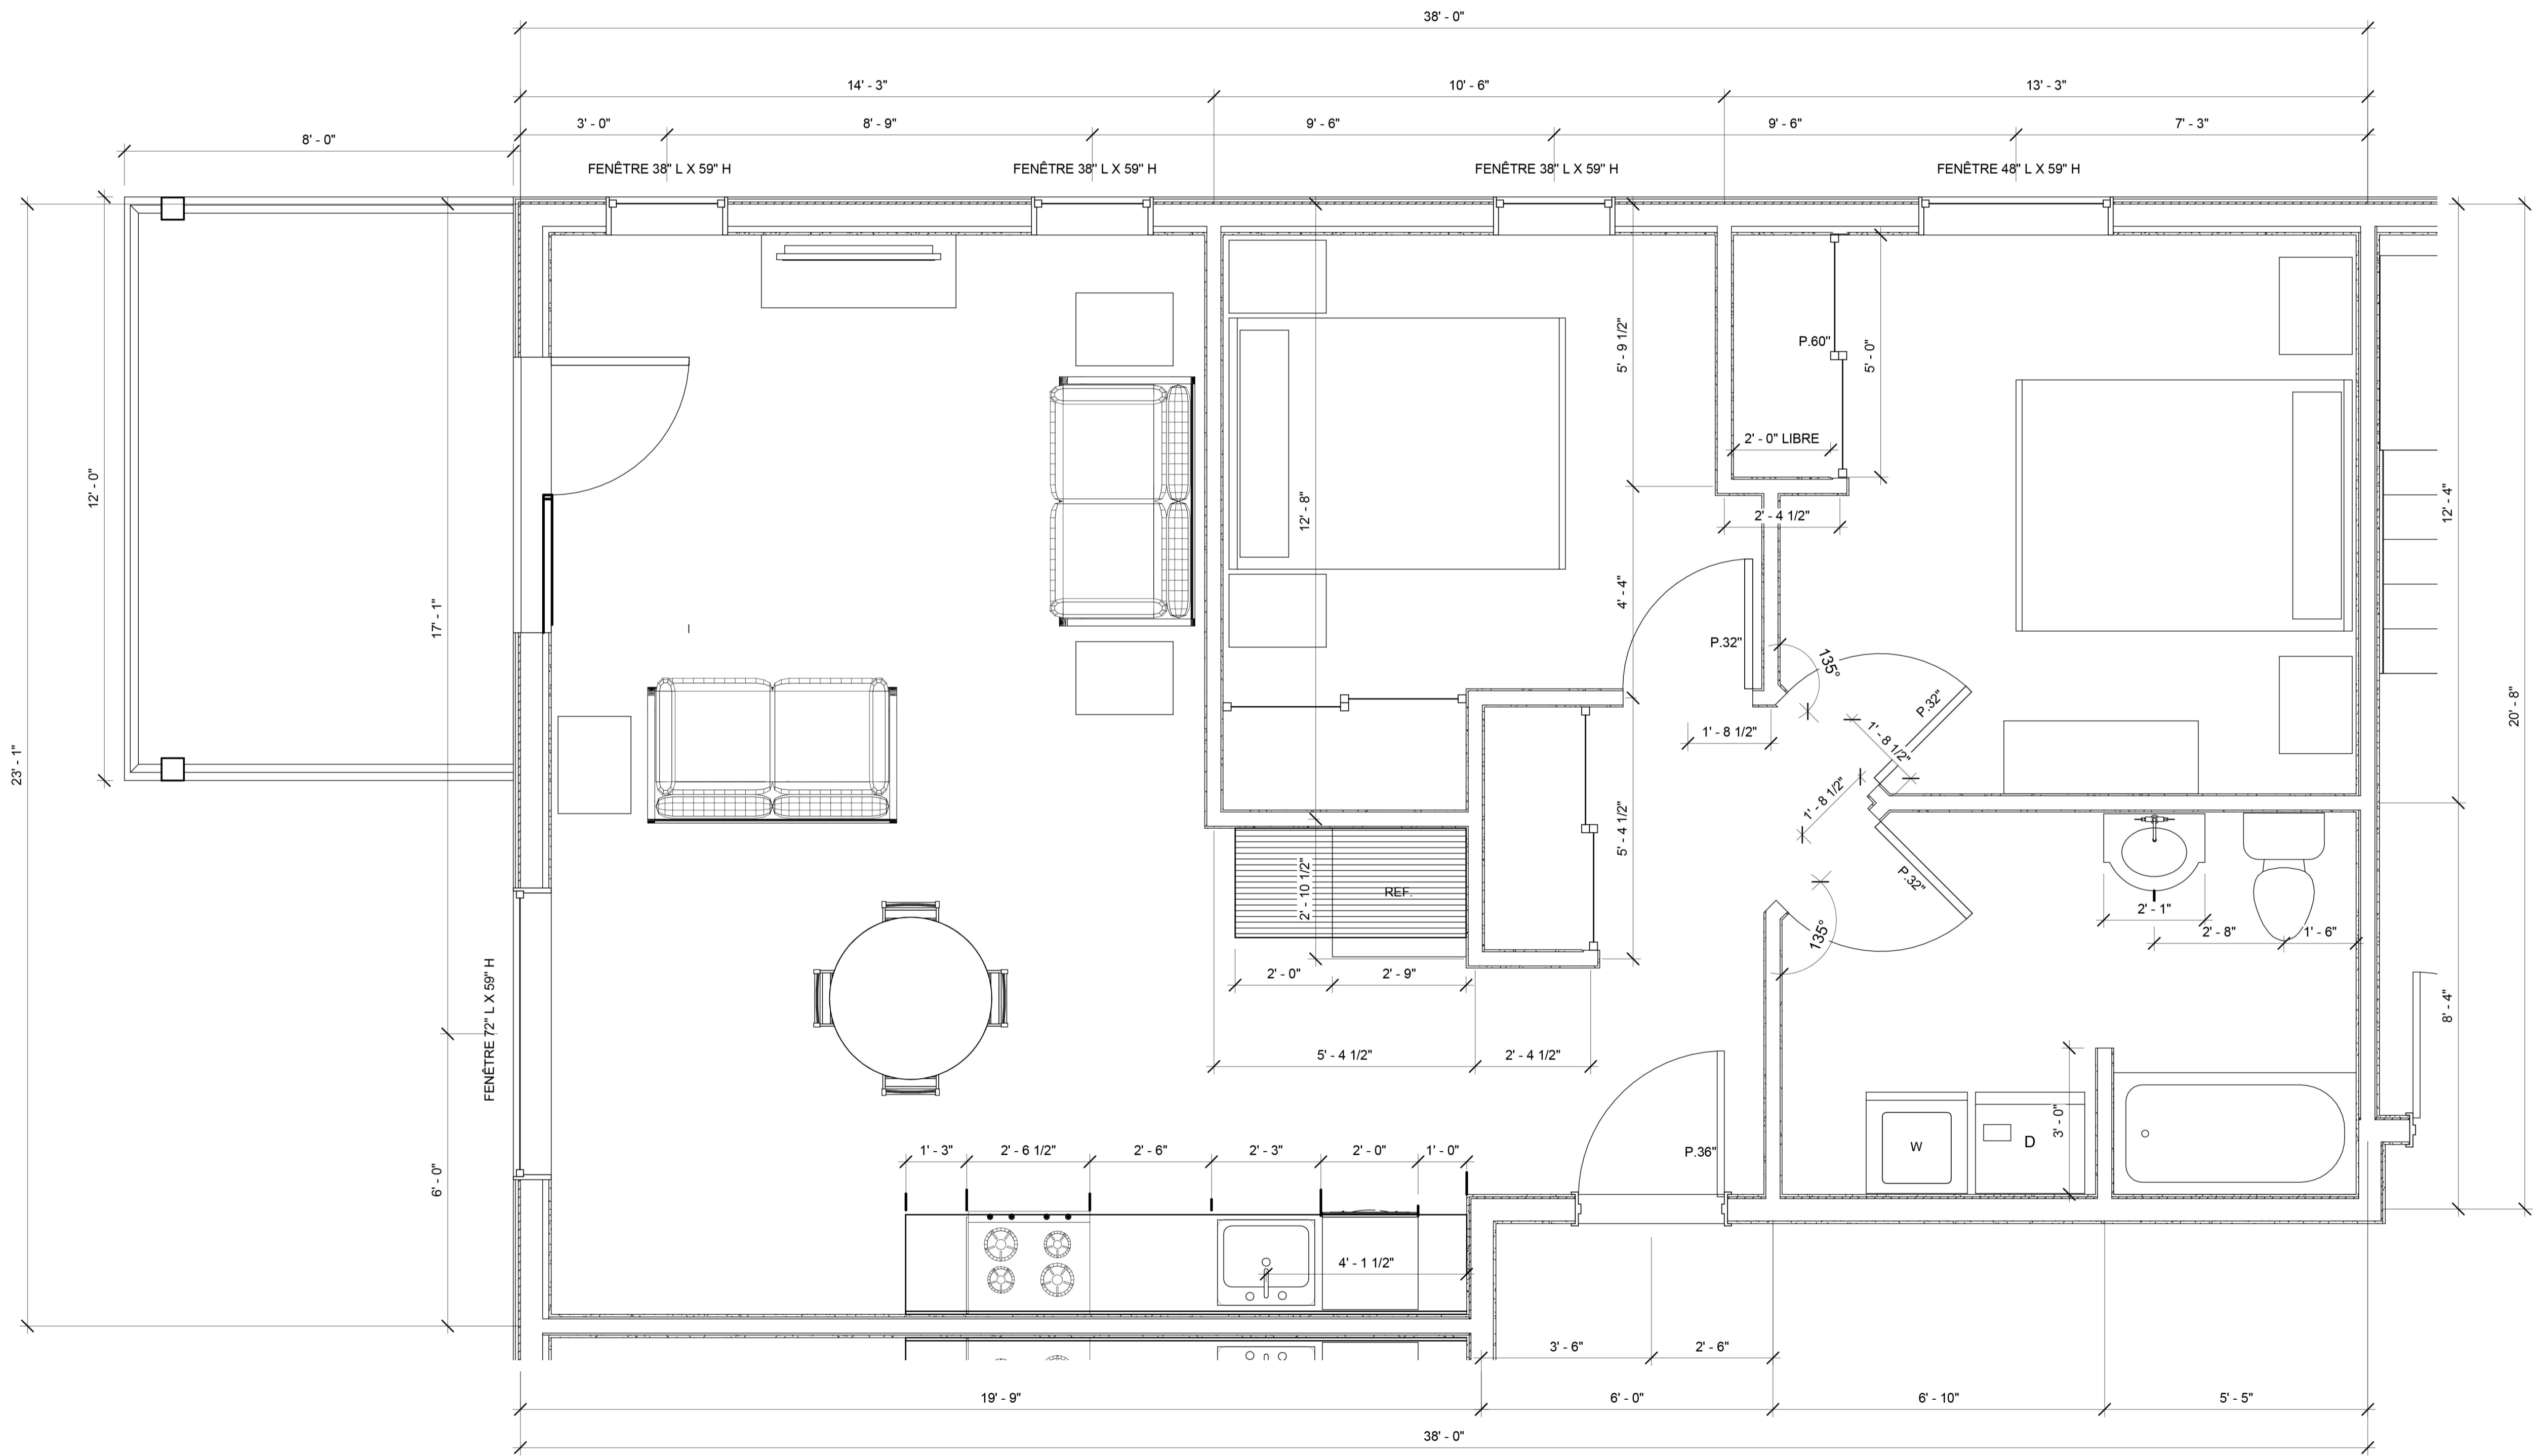

NOTES :
TOUTES LES MESURES ET DIMENSIONS DEVRONT ÊTRE VÉRIFIÉES SUR PLACE SOUS LA SEULE RESPONSABILITÉ DE L'ENTREPRENEUR GÉNÉRAL.

LES ENTREPRENEURS DOIVENT S'ASSURER DE DISPOSER D'UNE VERSION DES PLANS DONT L'ÉCHELLE CORRESPOND AUX DESSINS ÉMIS PAR L'ARCHITECTE POUR SOUMISSION OU POUR CONSTRUCTION. LES ENTREPRENEURS SONT ÉGALEMENT RESPONSABLES DE TRANSMETTRE LESDITS DOCUMENTS À LEURS SOUS-TRAITANTS. LES ENTREPRENEURS SONT RESPONSABLES DES ERREURS GÉNÉRÉES PAR DES MESURES PRISES SUR UN DOCUMENT EN FORMAT PDF.

CES PLANS ONT ÉTÉ CONÇUS CONFORMÉMENT À LA LOI SUR L'ÉCONOMIE DE L'ÉNERGIE.

DROIT D'AUTEUR :
L'ARCHITECTE DÉTIENT UN DROIT D'AUTEUR SUR CE PROJET AINSI QUE SUR LES DESSINS, DÉTAILS ET DEVIS PRÉPARÉS PAR LUI OU POUR SON COMPTE. CES DERNIERS NE PEUVENT ÊTRE DUPLIQUÉS NI MODIFIÉS POUR LA RÉALISATION D'UN AUTRE PROJET SANS SON AUTORISATION.

02	POUR SOUMISSION	08-03-2013	H.G.
01	POUR COMMENTAIRES	15-02-2013	H.G.
NO	RÉVISION	DATE	PAR

Ordre des architectes
du Québec

A 3675
JOËL SIRARD
ARCHITECTE

LÉGENDE

A B

A : NUMÉRO DU DÉTAIL
B : PAGE DE RÉFÉRENCE

ARTCAD
GROUPE CONSEIL INC.

74 rue Taschereau Est
Rouyn-Noranda (Québec) J9X 3E4
Téléphone : (819) 797-1429
Télécopieur : (819) 797-4927
Courriel : artcad@artcad.qc.ca

CONÇU PAR : HAZAR GARBOUJ
DESSINÉ PAR : HAZAR GARBOUJ
VÉRIFIÉ PAR : JOEL SIRARD
ÉCHELLE : INDIQUÉE
DATE : 08 MARS 2013
FICHIER : 07032-2P03.RVT

1 TYPE 5- 4½ SUPÉRIEUR
1 1/2" = 1'-0"

TYPE 5- 4½ SUPÉRIEUR